


| | |
|----|--------------|
| K2 | |
| X | = 218333.70 |
| Y | = 4406188.41 |

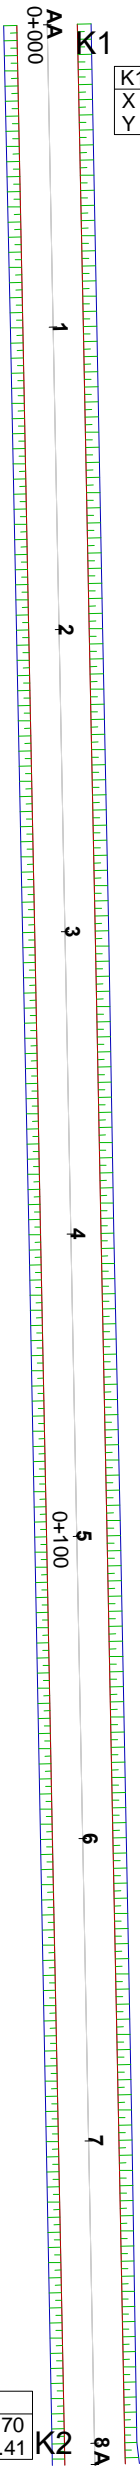

| | |
|----|--------------|
| K1 | |
| X | = 218330.53 |
| Y | = 4406349.79 |

| | |
|--|--|
| ΕΛΛΗΝΙΚΗ ΔΗΜΟΚΡΑΤΙΑ - ΠΕΡΙΦΕΡΕΙΑ ΗΠΕΙΡΟΥ ΔΗΜΟΣ ΖΙΤΣΑΣ | |
| ΘΕΣΗ: ΔΗΜΟΣ ΖΙΤΣΑΣ | |
| ΕΡΓΟ: ΒΕΛΤΙΩΣΗ ΒΑΤΟΤΗΤΑΣ ΑΓΡΟΤΙΚΩΝ ΔΡΟΜΩΝ ΔΗΜΟΥ ΖΙΤΣΑΣ | |
| ΜΕΛΕΤΗ: Δ/ΝΣΗ ΤΕΧΝΙΚΩΝ ΥΠΗΡΕΣΙΩΝ ΠΟΛΕΟΔΟΜΙΑΣ & ΠΕΡΙΒ/ΝΤΟΣ ΤΜΗΜΑ ΤΕΧΝΙΚΩΝ ΕΡΓΩΝ | |
| ΘΕΜΑ ΣΧΕΔΙΟΥ: ΟΡΙΖΟΝΤΙΟΓΡΑΦΙΑ ΔΡΟΜΟΣ 6 ΤΚ ΝΕΟΧΩΡΙΟΥ | ΑΡΙΘΜΟΣ ΣΧΕΔΙΟΥ: 0 0 6 |
| ΚΛΙΜΑΚΕΣ: 1/500 | ΗΜΕΡΟΜΗΝΙΑ: |
| ΣΥΝΤΑΞΗ: | ΘΕΩΡΗΘΗΚΕ: |
| ΝΑΣΟΥΛΗ ΑΝΔΡΟΜΑΧΗ ΤΟΠΟΓΡΑΦΟΣ ΜΗΧΑΝΙΚΟΣ Τ.Ε. | ΣΤΑΥΡΟΣ ΣΤΑΘΗΣ ΗΛΕΚΤΡΟΛΟΓΟΣ ΜΗΧΑΝΙΚΟΣ |